



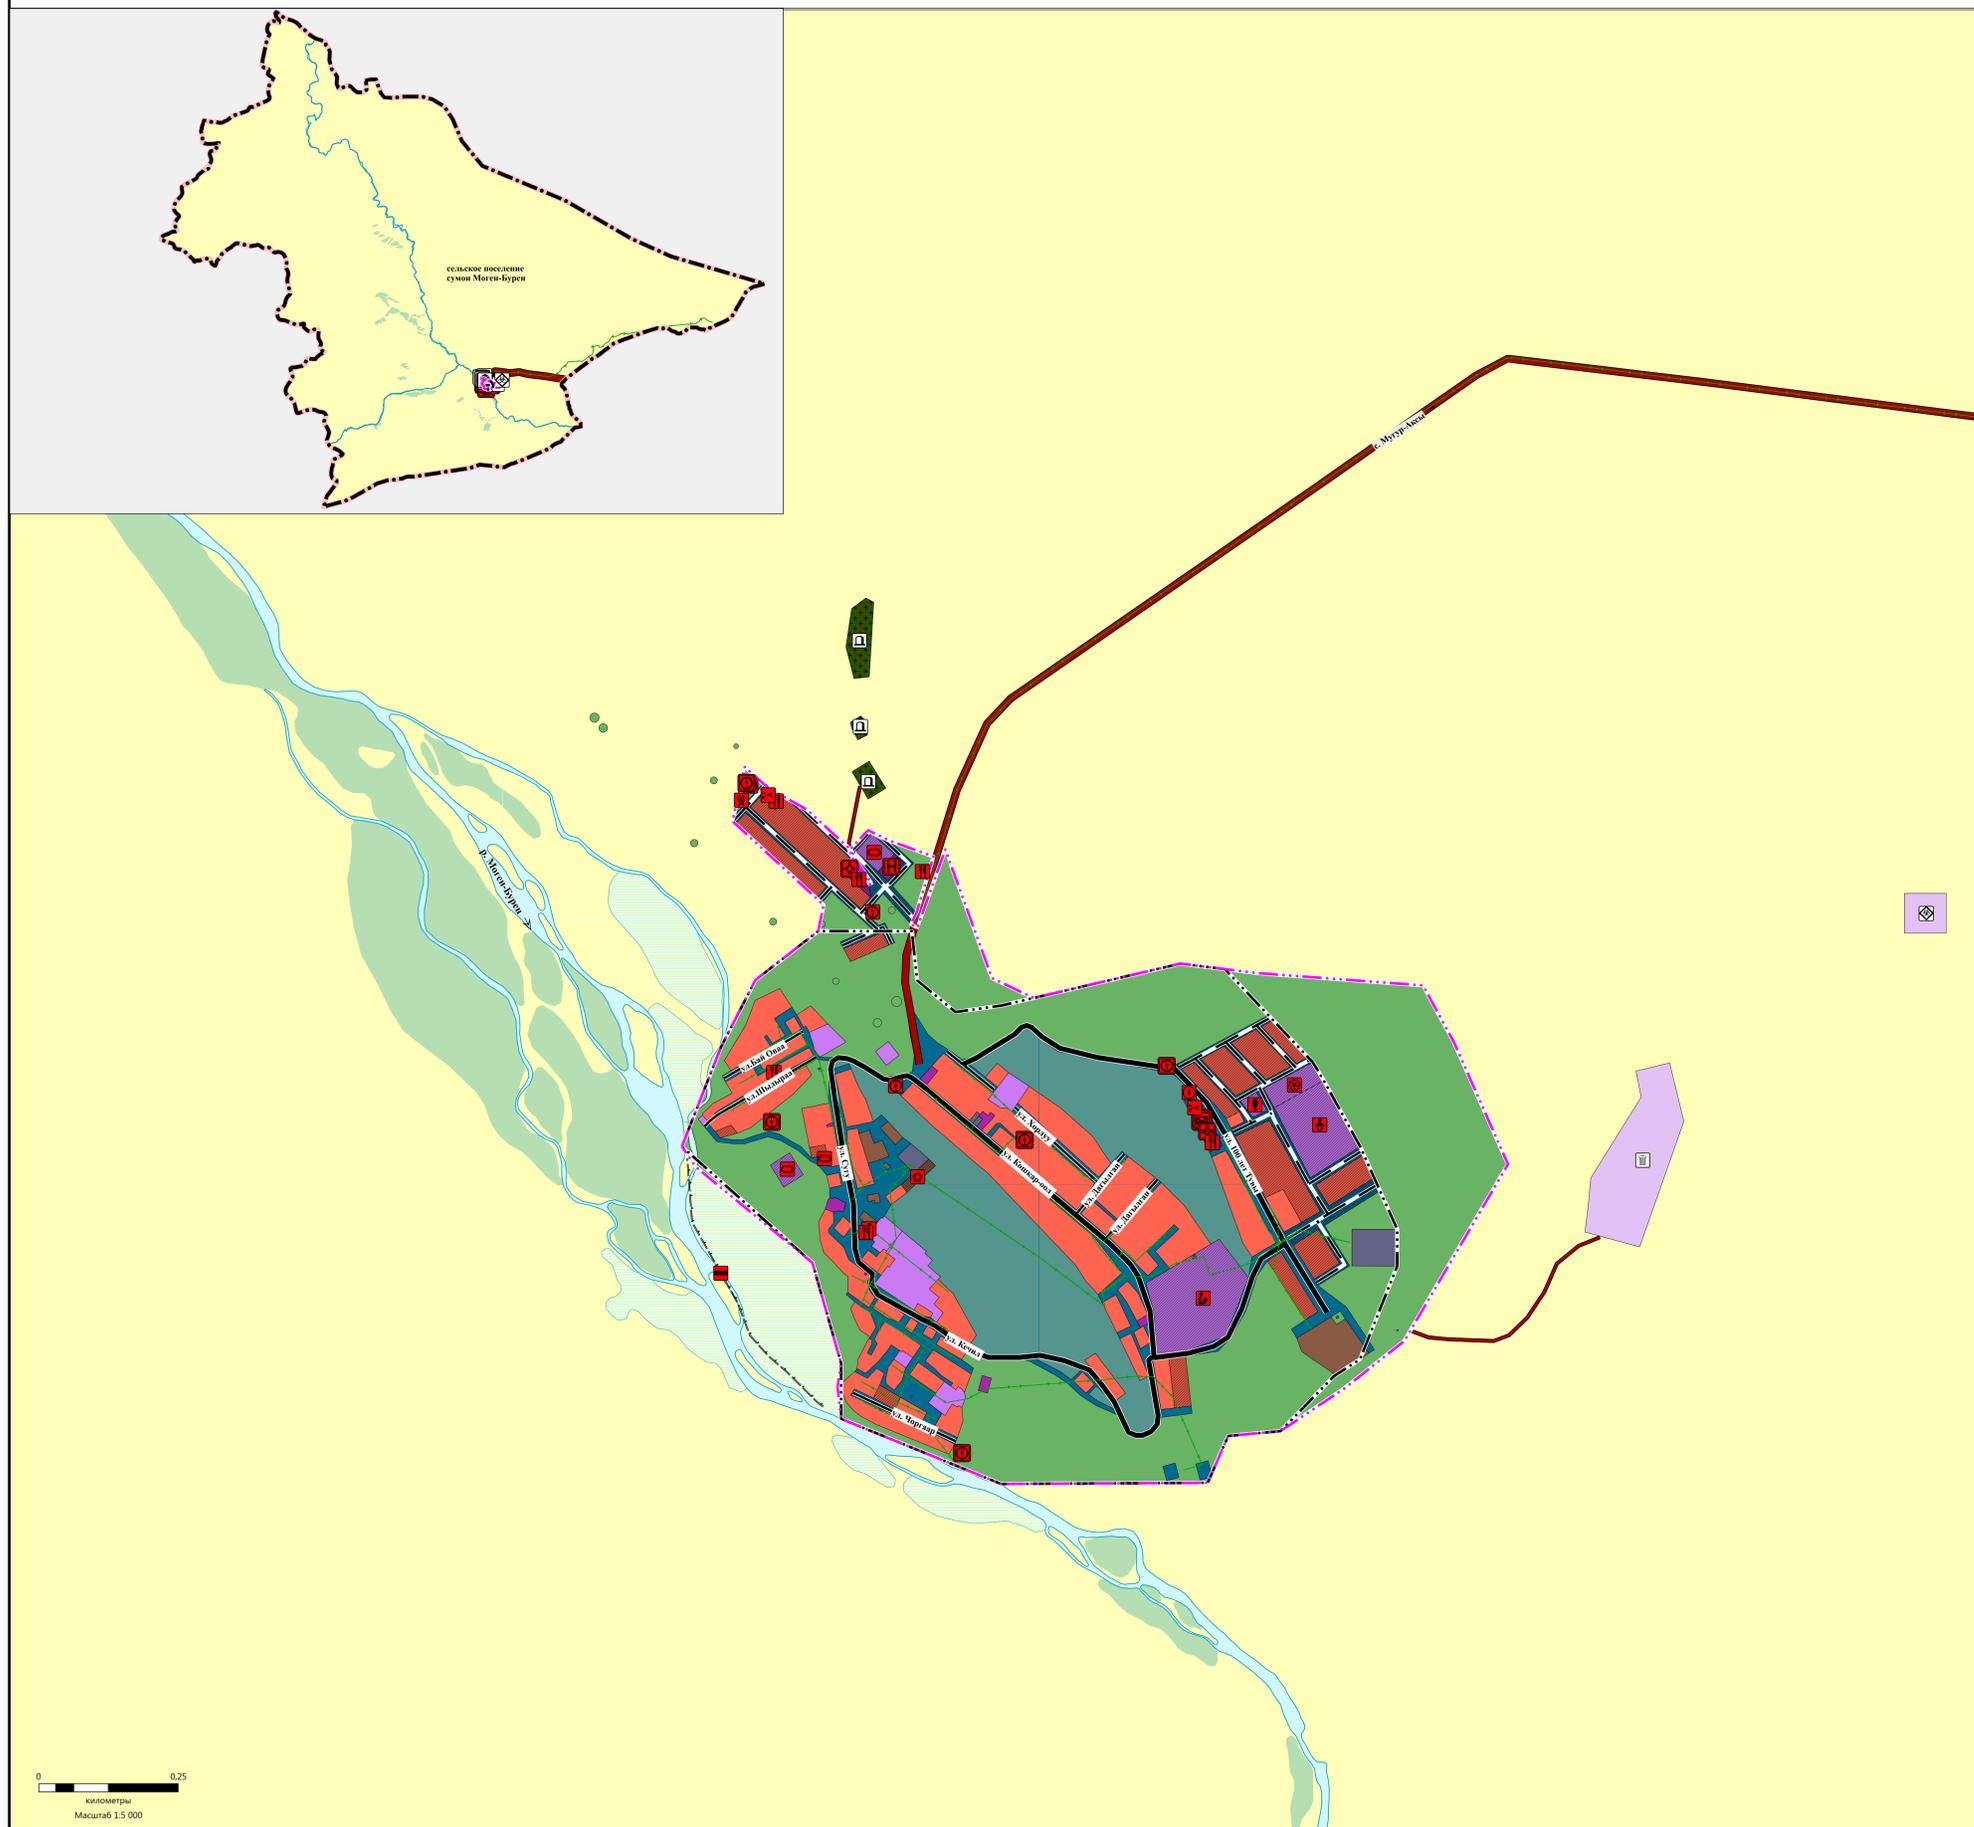

ВНЕСЕНИЕ ИЗМЕНЕНИЙ В ГЕНЕРАЛЬНЫЙ ПЛАН СЕЛЬСКОГО ПОСЕЛЕНИЯ СУМОНА МОГЕН-БУРЕН МОНГУН-ТАЙГИНСКОГО КОЖУУНА РЕСПУБЛИКИ ТЫВА

Карта планируемого размещения объектов местного значения М 1:5 000

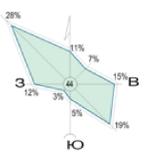

УСЛОВНЫЕ ОБОЗНАЧЕНИЯ

Границы единиц административно-территориального деления Российской Федерации

- Граница муниципального района
- Граница населенного пункта

Земли по категориям

- Земли населенного пункта
- Земли сельскохозяйственного назначения
- Земли промышленности, энергетики, транспорта, связи, радиосвязи, телевидения, информатики
- Земли особо охраняемых территорий и объектов
- Земли лесного фонда
- Земли водного фонда

Природные объекты

- Поверхностные водные объекты
 - Водоток (река, ручей, канал)
 - Не отобр. Болото
- Леса
 - Леса защитные

Территориальные зоны

- Жилые зоны
 - Жилые зоны-Ж1
- Общественно-деловые зоны
 - Многофункциональная общественно-деловая зона О-1
 - Зона специализированной общественной застройки О-2
- Рекреационные зоны
 - Зона рекреационного назначения Р-1
 - Зона озеленения специального назначения Р-2
- Производственные зоны
 - Зона производственно-коммунальных объектов П-1
- Зоны транспортной и инженерной инфраструктуры
 - Зона транспортной инфраструктуры ИТ-1
 - Зона инженерной инфраструктуры ИТ-2
- Зоны специального назначения
 - Зона кладбищ С-1
 - Зона складирования и захоронения отходов С-2

Автомобильные дороги

- Автомобильные дороги федерального значения
- Автомобильные дороги регионального или межмуниципального значения
- Автомобильные дороги местного значения

Улично-дорожная сеть сельского населенного пункта

- Поселковая дорога
- Главная улица
- Улица в жилой застройке

Линии электропередачи

- Линии электропередачи 330 кВ

Объекты социальной инфраструктуры, отдыха и туризма, санаторно-курортного назначения

- Объекты образования и науки
 - Дошкольная образовательная организация
 - Общеобразовательная организация
 - Объекты культуры и искусства
 - Объект культурно-просветительского назначения
- Объекты физической культуры и массового спорта
 - Спортивное сооружение
 - Объект спорта, включающий раздельно нормируемые спортивные сооружения (объекты) (в т. ч. физкультурно-оздоровительный комплекс)
- Объекты здравоохранения
 - Обособленное структурное подразделение медицинской организации, оказывающей первичную медико-санитарную помощь
 - Аптечная организация
- Объекты отдыха и туризма
 - Гостиница и аналогичные коллективные средства размещения
- Прочие объекты обслуживания
 - Объекты торговли, общественного питания
 - Непроизводственные объекты коммунально-бытового обслуживания и предоставления персональных услуг
- Предприятия промышленности, сельского и лесного хозяйства, объекты утилизации и переработки отходов производства и потребления
 - Объект, связанный с производственной деятельностью

Объекты трубопроводного транспорта и инженерной инфраструктуры

- Электрические подстанции
 - Трансформаторная подстанция (ТП)
- Объекты водоснабжения
 - Артезианская скважина
- Объекты связи
 - Объекты почтовой связи
 - Телевизионный ретранслятор
- Объекты инженерной защиты от опасных геологических процессов
 - Сооружения для защиты от затопления и подтопления



Муниципальный контракт №2 от 25.03.2021 г.					
Заказчик: Администрация сельского поселения сумона Моген-Бурен Монгун-Тайгинского кожууна Республики Тыва					
Имя	Фамилия	Имя	Фамилия	Имя	Фамилия
Ген. директор	Пурат Ю.С.	Ген. директор	Пурат Ю.С.	Страна	Лист
Руководитель	Пурат Ю.С.	Руководитель	Пурат Ю.С.	ГП	2
Исполнитель	Оскар Б.П.	Исполнитель	Оскар Б.П.	Листов	8
Карта планируемого размещения объектов местного значения М 1:5 000				000	000