


ВНЕСЕНИЕ ДОПОЛНЕНИЙ В ПРАВИЛА ЗЕМЛЕПОЛЬЗОВАНИЯ И ЗАСТРОЙКИ СУМОНА ТООЛАЙЛЫГ МОНГУН-ТАЙГИНСКОГО КОЖУУНА РЕСПУБЛИКИ ТЫВА

Карта градостроительного зонирования. Карта зон с особыми условиями использования территории

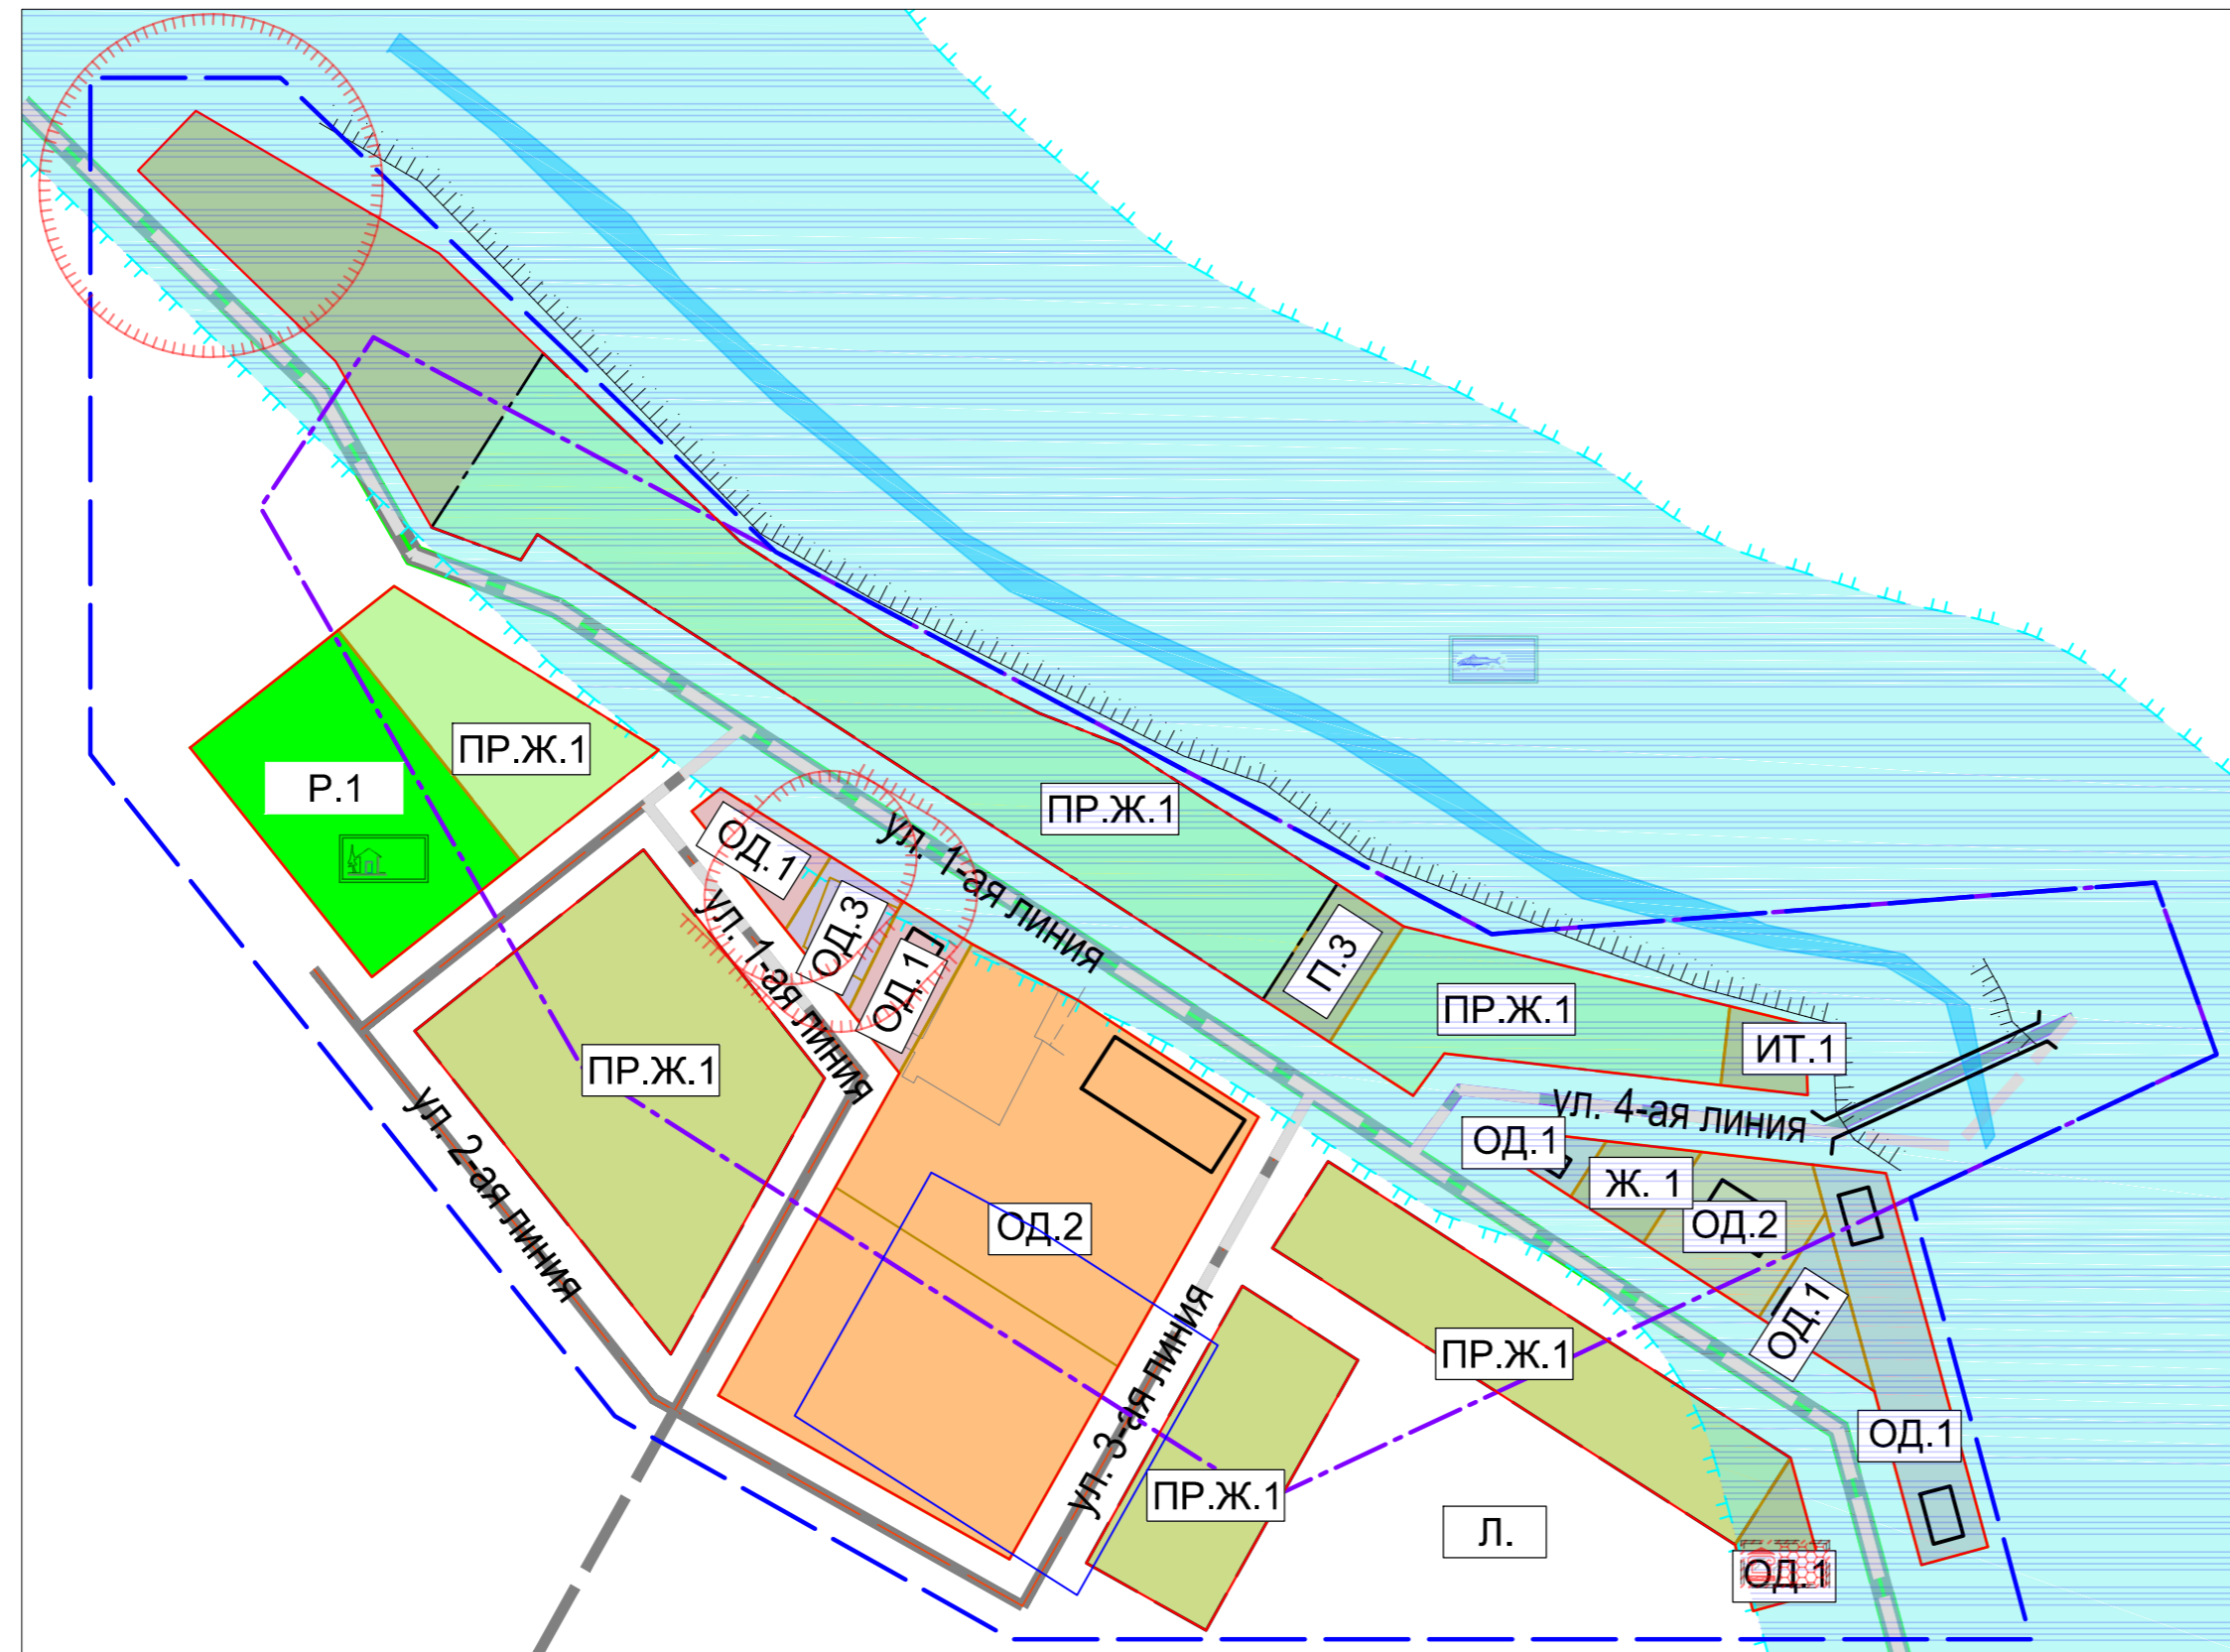

- Рекреационные зоны**
- Р.1 Зона рекреации
- Жилые зоны**
- Ж.1 Зона существующей жилой усадебной застройки
 - ПР.Ж.1 Зона перспективной жилой усадебной застройки
- Общественно-деловые зоны**
- ОД.1 Зона делового, общественного и коммерческого назначения
 - ОД.2 Зона объектов образования
 - ОД.3 Зона объектов здравоохранения
- Производственно-коммунальные зоны**
- П.3 Зона производственных предприятий непищевого профиля V класса вредности
 - П.П.2-3 Зона перспективного развития производственных предприятий непищевого профиля IV-V класса вредности
- Зоны инженерной и транспортной инфраструктур**
- ИТ.1 Зона автомобильного транспорта
 - ИТ.2 Зона инженерной инфраструктуры
- Зоны сельскохозяйственного использования**
- С.Х Зона сельскохозяйственного использования
- Зоны специального назначения**
- СН.1 Зоны кладбищ
 - СН.2 Зоны полигона ТБО и скотомогильника
- Зоны ландшафтного озеленения**
- Л. Зона ландшафтного озеленения
- ЗОНЫ С ОСОБЫМИ УСЛОВИЯМИ ИСПОЛЬЗОВАНИЯ ТЕРРИТОРИИ**
- Водоохранная зона
 - Прибрежная защитная полоса
 - Прибрежная защитная полоса, имеющая особо ценное рыбохозяйственное значение (места нереста, нагула, зимовки рыб)
 - Санитарно-защитная зона
 - Зона санитарной охраны источников питьевого водоснабжения
- ОСОБО ОХРАНЯЕМЫЕ ТЕРРИТОРИИ ПРИРОДООХРАННОГО НАЗНАЧЕНИЯ**
- Земли запрещенных и нерестоохранных полос (200 м)
- РЕКРЕАЦИОННОГО НАЗНАЧЕНИЯ**
- Земли рекреационного назначения
- ПОВЕРХНОСТНЫЕ ВОДНЫЕ ОБЪЕКТЫ**
- Водоток (река, ручей)
- ОБЪЕКТЫ УЛИЧНО-ДОРОЖНОЙ СЕТИ**
- Дорога в населенном пункте

Примечание:
 1. Настоящий чертеж выполнен на основании:
 1.1. документа градостроительного зонирования "Правила землепользования и застройки сумона Тоолайлыг Монгун-Тайгинского кожууна Республики Тыва", разработанного ОАО Проектный институт "Тываагропромпроект" (шифр: 09.13-29 ПЗЗ-2/1), утвержденные Решением Хурала представителей за №9 от 10.10.2013г.

Шифр: ПЗЗ-101/2016						ПЗЗ-1			
Внесение дополнений в Правила землепользования и застройки с.Тоолайлыг Монгун-Тайгинский кожууна Республики Тыва									
Изм.	Кол. уч.	Лист	Док.	Подг.	Дата	Правила землепользования и застройки	Стадия	Лист	Листов
Ген директор	Часкым А.А.				11.2016		РП	1	1
Гл инженер	Тонзак М.М.								
Исполнитель	Даржай Б.Б.								
Карта градостроительного зонирования. Зон с особыми условиями использования территории. М1:2000									